



1 | Elévation Sud Est  
1 : 400

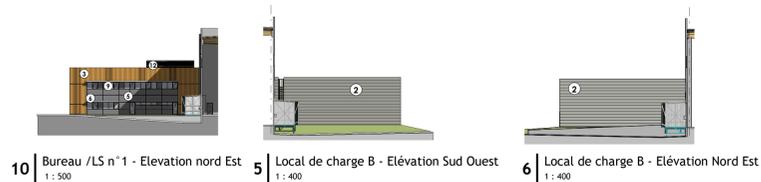

10 | Bureau / LS n°1 - Elévation nord Est  
1 : 500

5 | Local de charge B - Elévation Sud Ouest  
1 : 400


6 | Local de charge B - Elévation Nord Est  
1 : 400

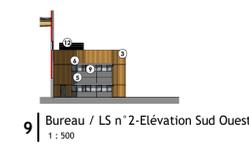

9 | Bureau / LS n°2 - Elévation Sud Ouest  
1 : 500


**Légende des matériaux**

Tinte	Ref plan	Ref couleur	Matériaux	Localisation
1		Gris RAL 7037	Bardage métallique horizontal	Partie courante Entrepôt
2		Gris RAL 7038	Bardage métallique horizontal	Partie courante Locaux charge / Techniques
3		Bois Naturel	Bardage lame Vertical	Bureaux Locaux sociaux
4		Gris Naturel	Béton	Voie de quai
5		Gris RAL 7037	Bardage plan	Bureaux Locaux sociaux
6		Gris RAL 7038	Avant / brise soleil	Bureaux locaux sociaux
7		Polymérisé	Inox	Partie courante Éléments verticaux
8		Bleu Polycarbonate	Bandeau flant	Long pans
9		Gris Vitrage clair	Chassis aluminium	Bureaux Locaux sociaux
10		Gris RAL 7038	Porte sectionnelle	Long pans
11		Gris RAL 7037	Bardage métallique horizontal	Bureaux Locaux sociaux
12		Gris RAL 7037	Brise vue	Enclos technique
13		Gris RAL 7037	Capotage métallique vertical - ossature cablage panneaux photovoltaïque	Partie courante Entrepôt

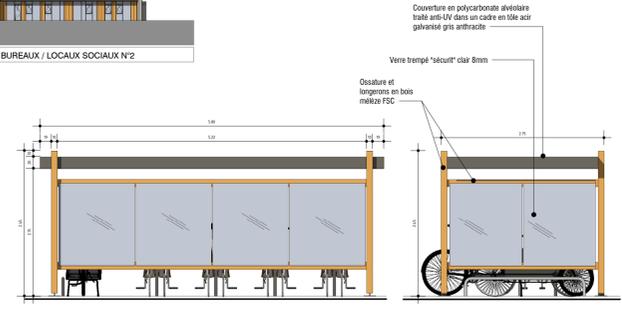

11 | Abri vélo - Elévation Arrière  
1 : 50

12 | Abri vélo - Elévation Latérale Droite  
1 : 50

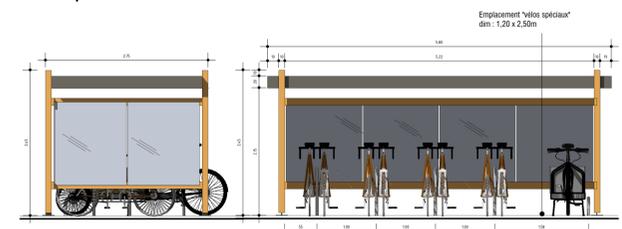


13 | Abri vélo - Elévation Latérale Gauche  
1 : 50

14 | Abri vélo - Elévation Avant  
1 : 50




2 | Elévation Nord Est  
1 : 400

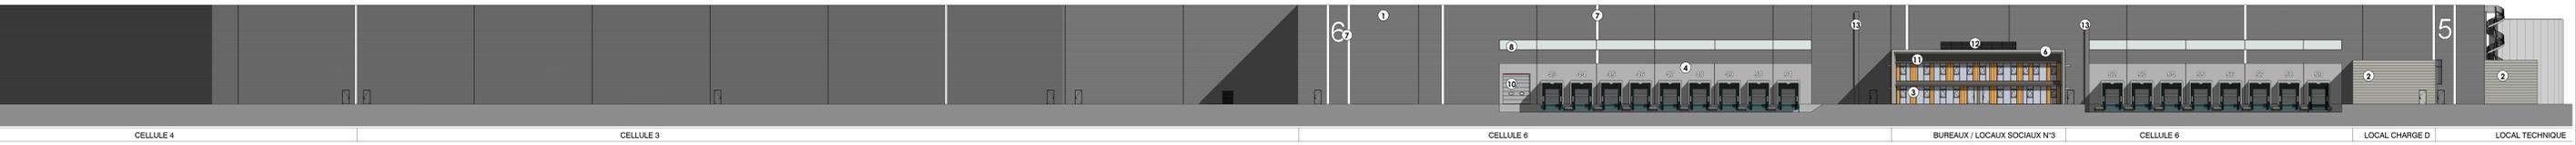


3 | Elévation Nord Ouest  
1 : 400



7 | Bureaux/LS n°3 - Elévation Sud Ouest  
1 : 500

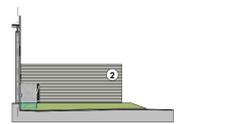

8 | Local de charge D - Elévation Nord Est  
1 : 500

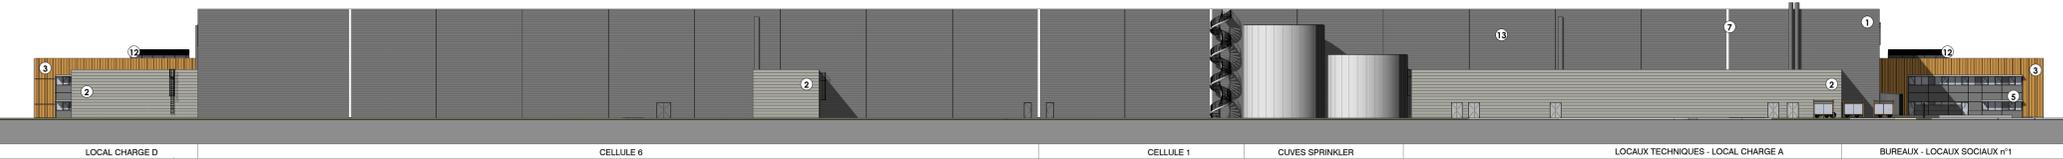

4 | Elévation Sud Ouest  
1 : 400



NIVEAU DE REFERENCE : 0.00 = 114.04 NGF

Ce document est exclusivement destiné à l'obtention du permis de construire au stade de l'avant projet. En aucun, il ne peut être utilisé au titre de la consultation des entreprises ainsi qu'à l'exécution des travaux.

Construction d'une plateforme logistique  
Parc d'activités Aliénor d'Aquitaine | 86000 POITIERS

PERMIS DE CONSTRUIRE  
Substitution du 18 novembre 2022



<p>WESTEA Filiale du groupe BARJANE</p> <p>Maître d'ouvrage</p>	<p>BARJANE</p> <p>La Générale ACT</p>	<p>GOUVARD D'ARCHITECTURE</p> <p>Architecte</p>	<p>PERGAME</p> <p>Ingénieur - Concepteur</p>
Indice	Date	Description	
PC05a		Elévations	
	DATE	ECH	Comme indiqué
	2022		30/06