

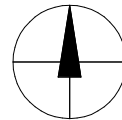


OBJET DE LA PRESENTE DEMANDE DE PERMIS DE CONSTRUIRE

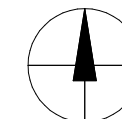


1 | Carte IGN
1 : 150000

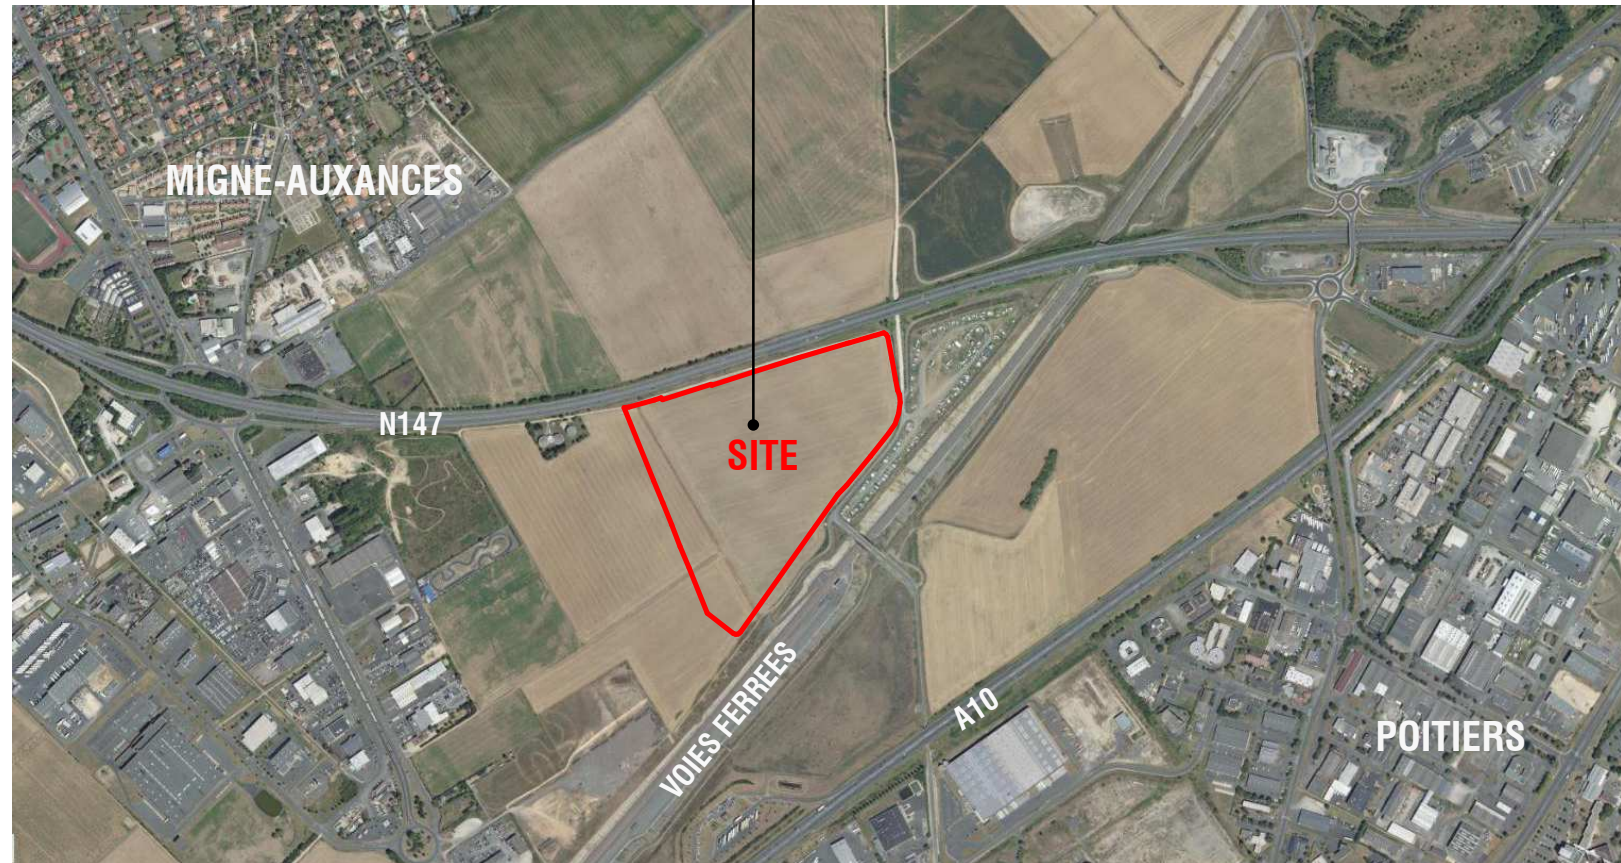

2 | Vue aérienne
1 : 15000

Ce document est exclusivement destiné à l'obtention du permis de construire au stade de l'avant projet. En aucun, il ne peut être utilisé au titre de la consultation des entreprises ainsi qu'à l'exécution des travaux.

ARCHITECTES

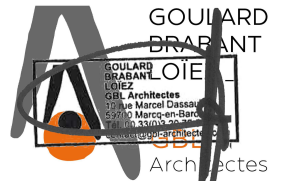

10, rue Marcel Dassault
59700 Marcq-en-Baroeul
Tel : 00330320725424
www.gbl-architectes.com

MAITRISE D'OUVRAGE

WESTEA

Filiales du groupe BARJANE



La Galinière
RDN7
13790 Chateaufort le rouge

WESTEA
SNC au capital de 10 000 €
La Galinière - RDN7
13790 CHATEAUFORT-LE-ROUGE
RCS Alsace (Pole 080) 471 430
Tel: +33 (0)4 29 23 30 - Fax: +33 (0)4 29 23 30

PC

Construction d'une
plateforme logistique

Parc d'activités Aliénor
d'Aquitaine | 86000
POITIERS

Plan de situation

Date 30/06/2022

Echelle

N° plan PC01