


Servitudes : Curçay-sur-Dive

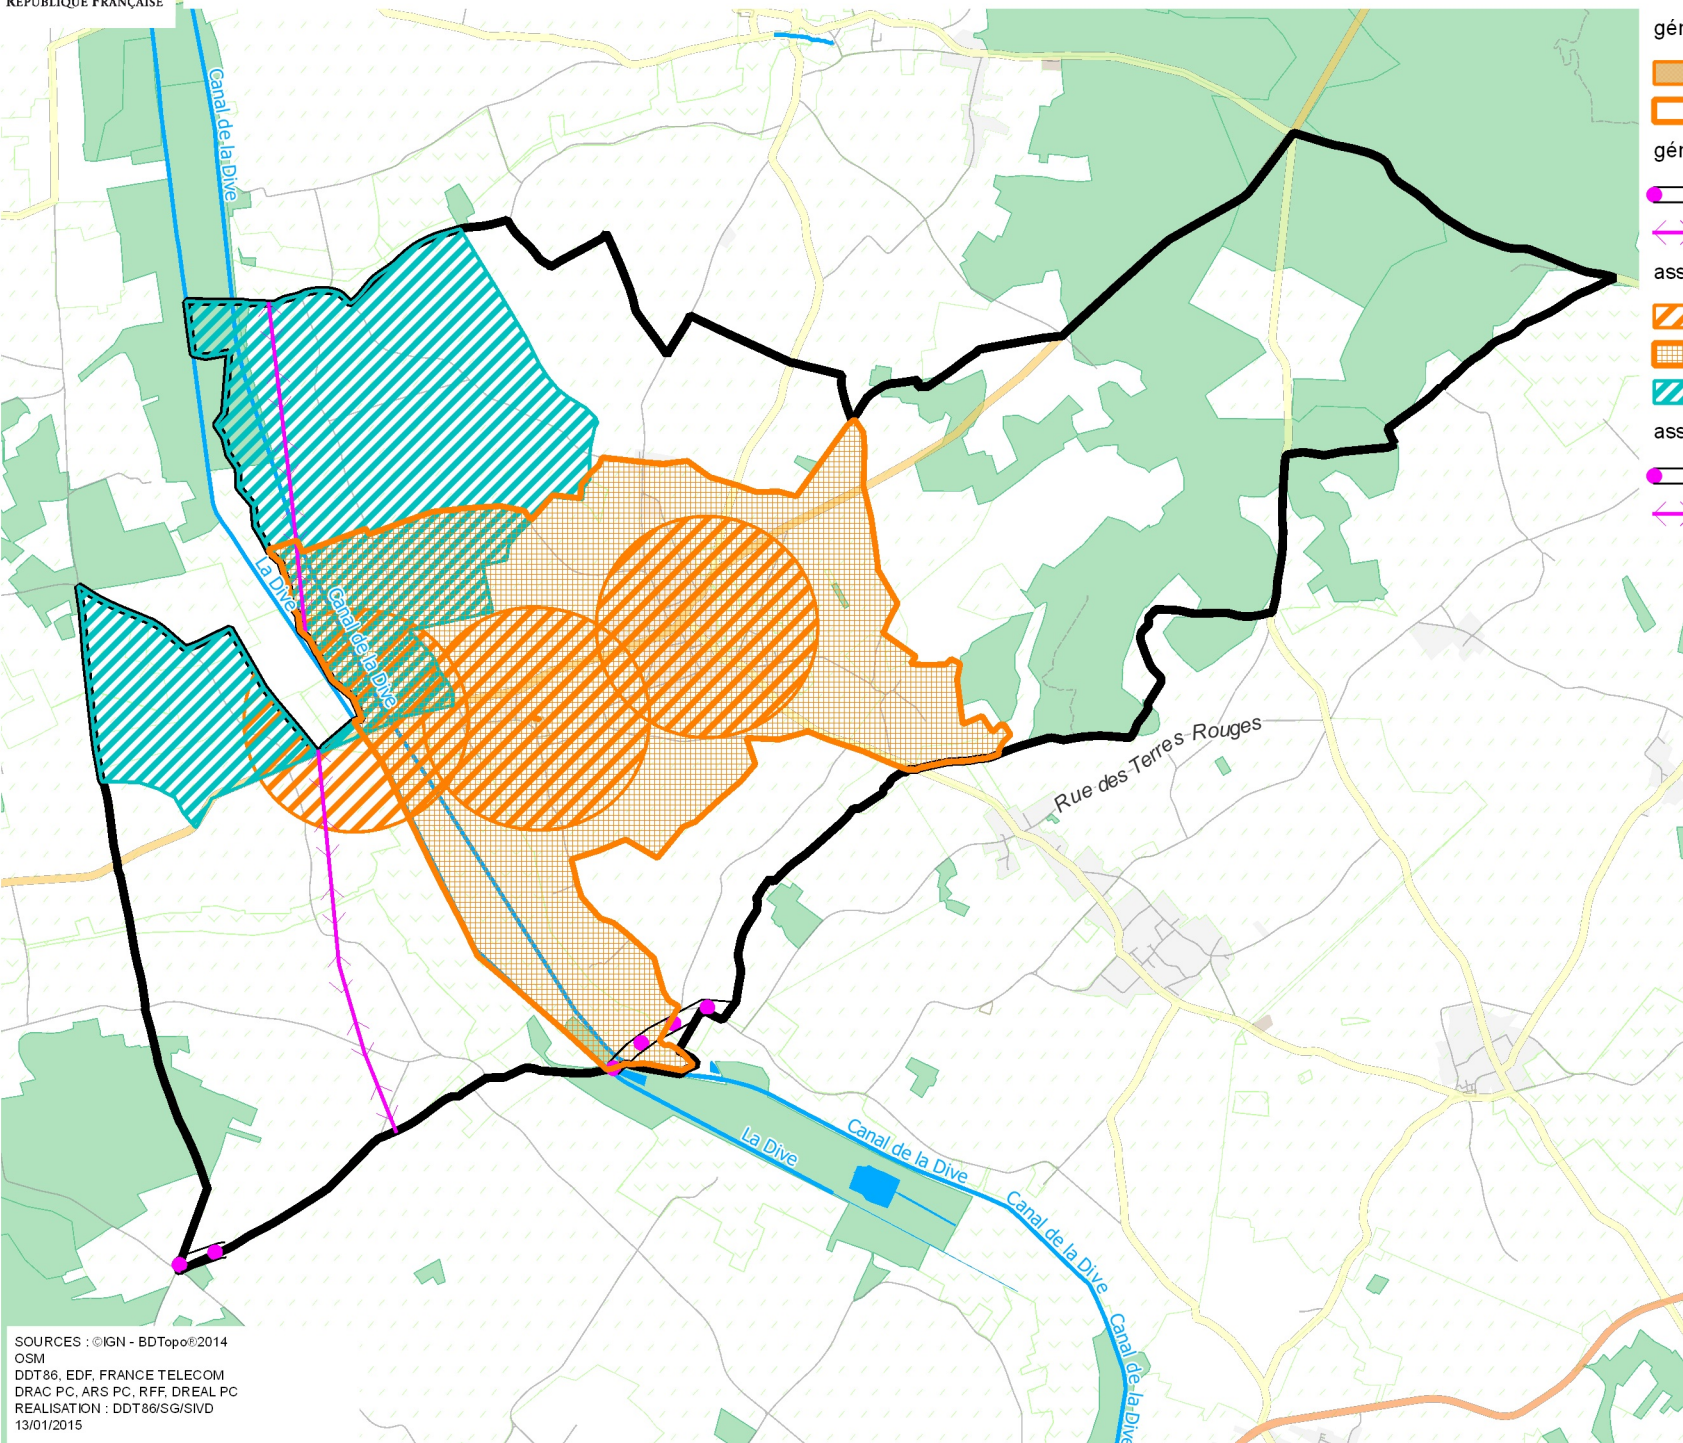

générateur

- AC1 Monuments historiques inscrits et classés
- AC2 Protection des sites et monuments naturels inscrits

générateur

- I3 Gaz : canalisations de transport et de distribution
- I4 Ligne électrique

assiette

- AC1 Périmètre de protection de 500 m
- AC2 Enceinte du site
- AS1 Protection rapprochée

assiette

- I3 - Zone de passage
- I4 - Ligne électrique aérienne